


N.B. LA POSIZIONE DELLE UNITA' VENTILANTI A SOFFITTO, COSI' COME DEI TORRINI D'ESTRAZIONE E' INDICATIVA E ANDRA' VERIFICATA IN FASE DI ESECUZIONE

### PLANIMETRIA

## Comune di CORSICO

Provincia di Milano

**PROGETTO ESECUTIVO PER LE OPERE DI MANUTENZIONE STRAORDINARIA DEL CENTRO COTTURA COMUNALE DI CORSICO DI VIA COPERNICO, 83 - 20094 CORSICO (MI)**

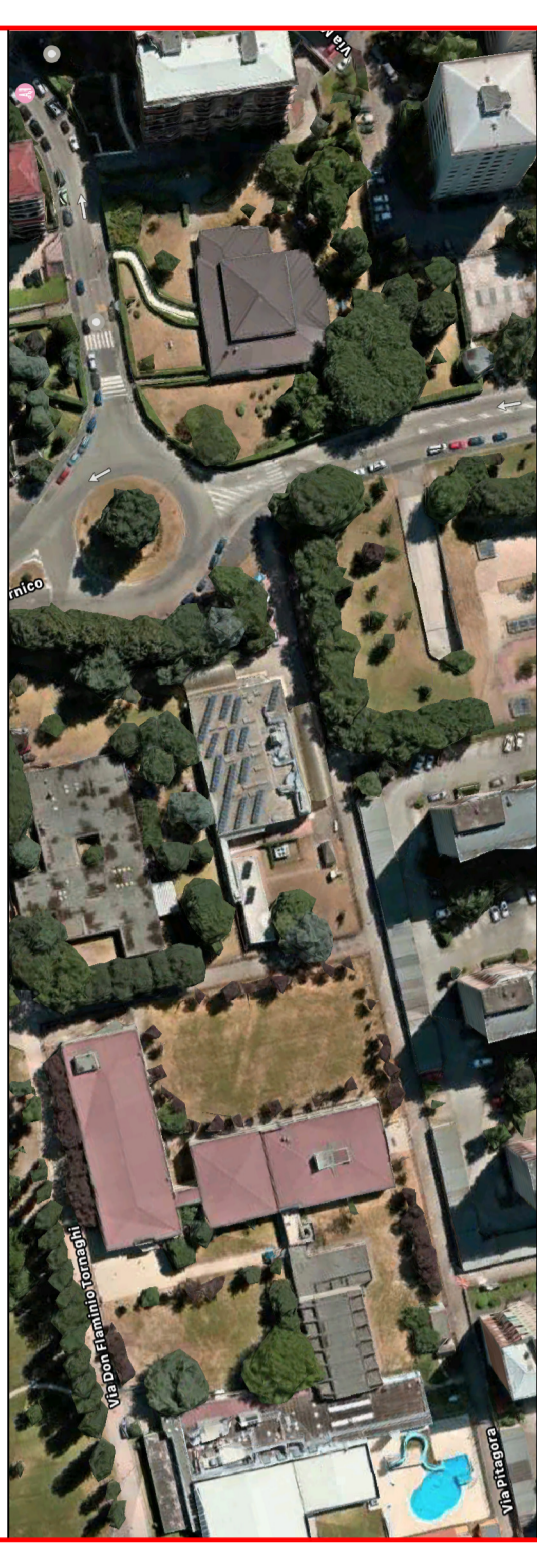

**PROGETTISTI**  
 Progetto Architettonico  
**PR:GETTA**  
 SERVIZI DI ARCHITETTURA E INGEGNERIA  
 Arch. Santo Giannone  
**COLLABORATORI** progetto architettonico  
 Arch. Giorgio Giannone  
 Arch. Lilliana Impallizzeri  
 Arch. Luciano Caprio

**COMMITTENTE**  
 Comune di CORSICO  
 Responsabile del Procedimento: Dott. Marco PAPA  
 Responsabile Ufficio Tecnico: Arch. Andrea Caccia

PROGETTO ESECUTIVO  
 Opere di manutenzione straordinaria del centro cottura comunale di Corsico di via Copernico, 83 - 20094 Corsico (MI)




**ELABORATI PROGETTO**  
**MECCANICO**  
 PROGETTO - Impianti Meccanici  
 Data consegna esecutivo  
 MAGGIO 2018  
 n° mat. doc. 1  
 n° doc.  
 Agg. 1  
 Agg. 2  
 Agg. 3  
 Agg. 4

Layout funzionale  
 Tecnologo Alimentare Dott. Corrado Giannone

Progetto Impianti meccanici ed elettrici  
 Ing. Mariano Gisolfi

**TAV.011M**  
 n° Progressivo elaborati

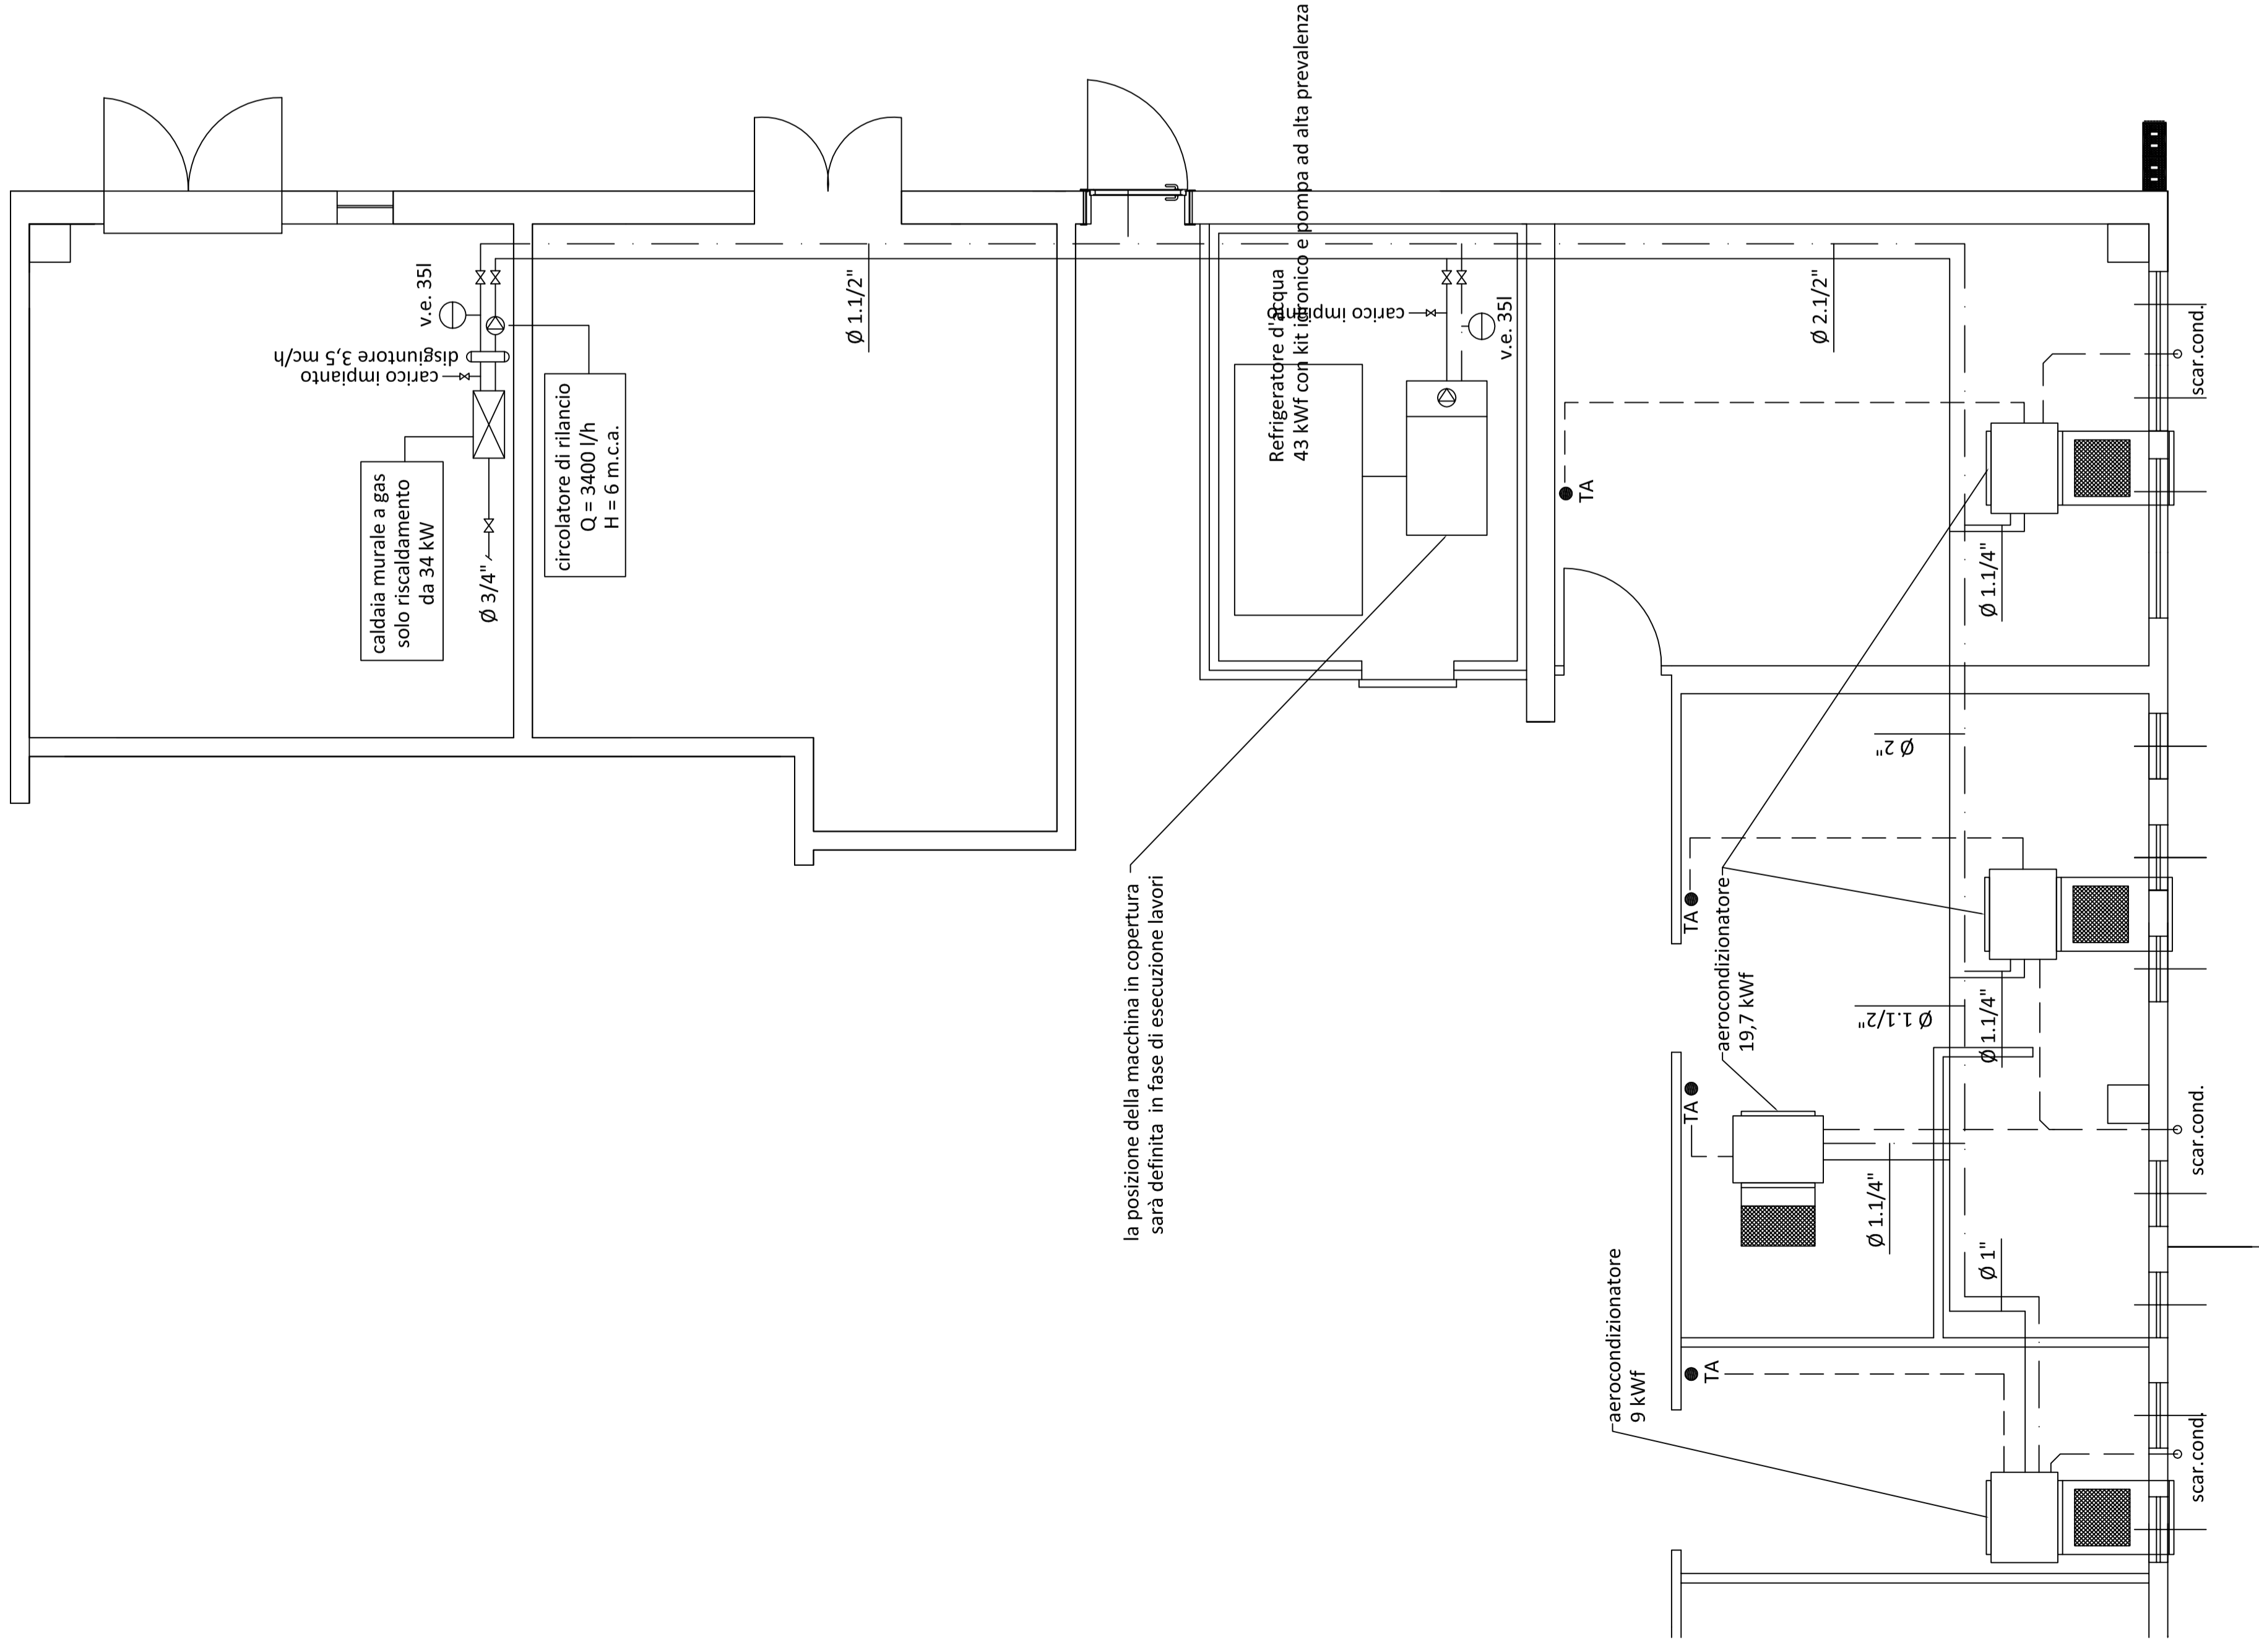

### SCHEMA