



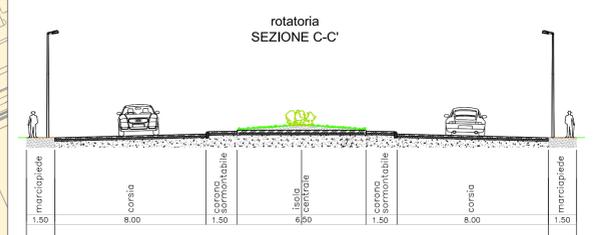

Esempio di riqualifica/moderazione

Esempio di riqualifica/moderazione

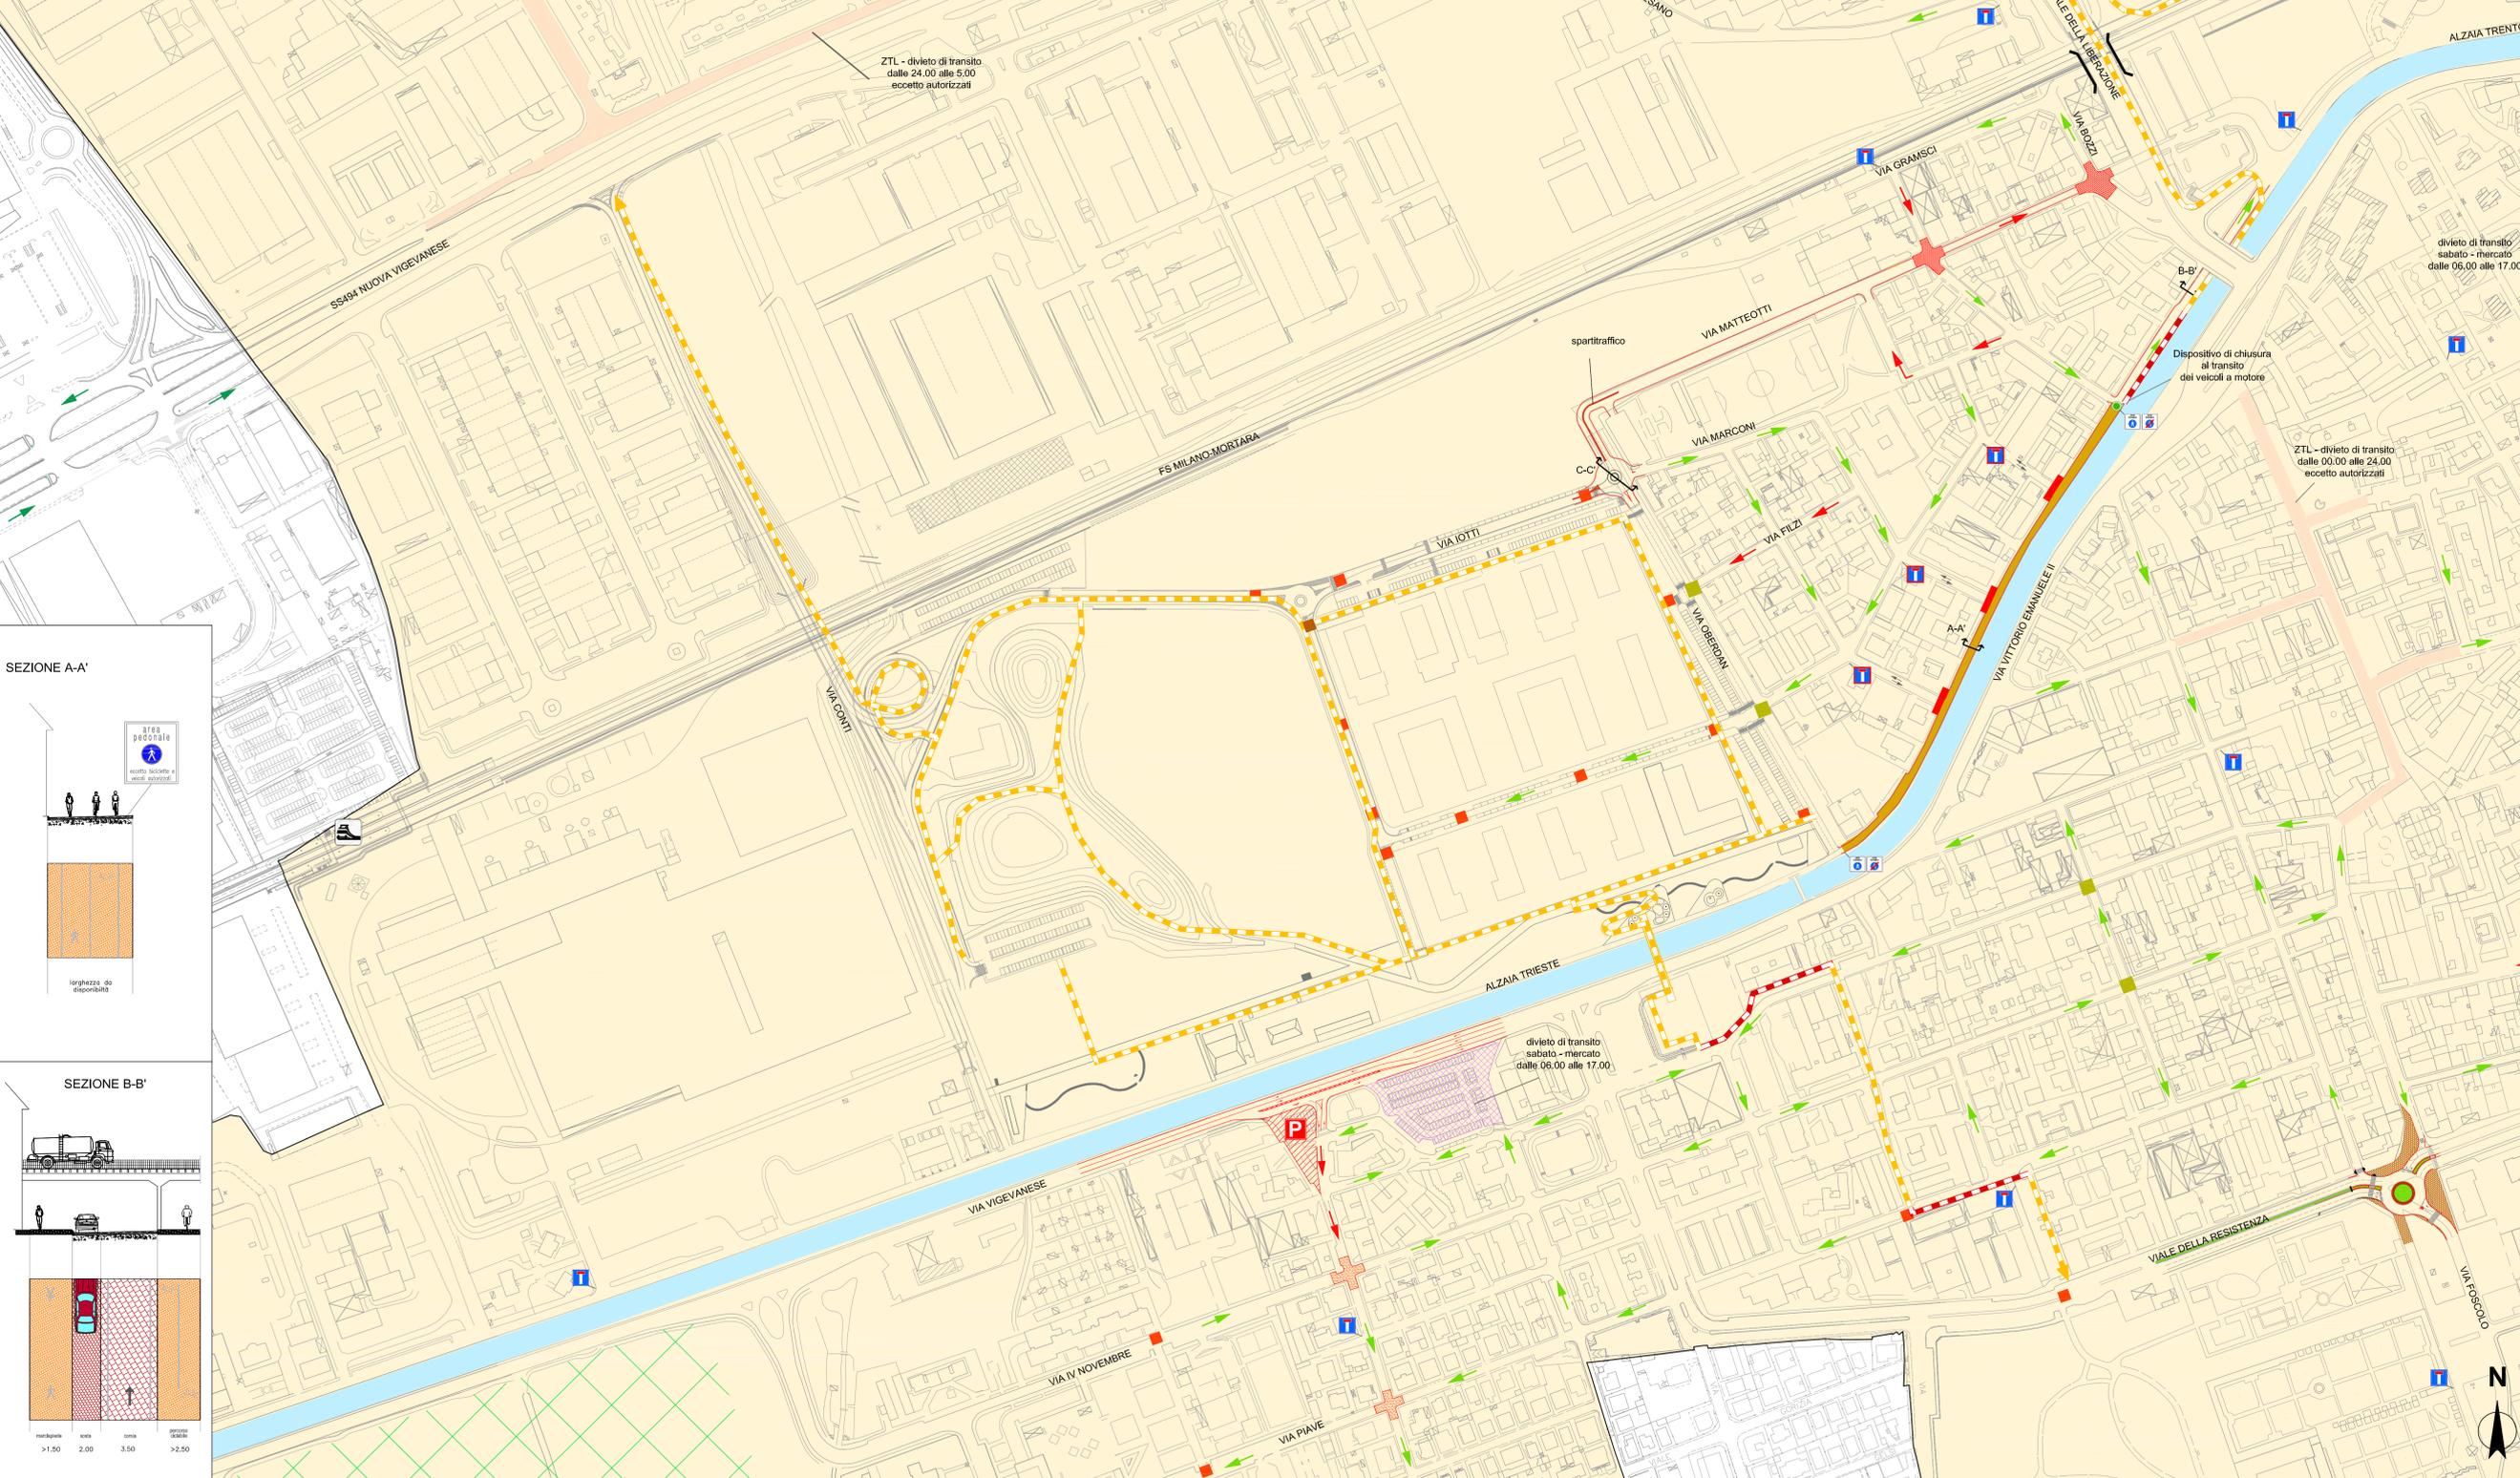

### LEGENDA

	interventi proposti		senso unico proposto
	Area pedonale proposta (transito consentito cicli e autorizzati)		percorsi ciclabili proposti
	strada a fondo chiuso proposta		percorsi ciclabili esistenti
	inizio/fine area pedonale		
	incrocio rialzato		ZTL - divieto di transito in determinate fasce orarie
	attraversamento pedonale rialzato		area mercato
	attraversamento ciclo-pedonale		senso unico
	dosso artificiale in plastica		senso unico comuni limitrofi
	sottopassaggio pedonale		strada a fondo chiuso
	territorio comunale di Corsico		Parco Agricolo Sud Milano
	fermata ferroviaria		Naviglio e specchi d'acqua
			confini comunali



## AGGIORNAMENTO PIANO GENERALE DEL TRAFFICO URBANO E PIANI PARTICOLAREGGIATI

Tavola	10a			Piano Particolareggiato Area exBurgo - Alzaia Trieste Prima Fase		
CON_04_11_ELA_TV10_AC_10_rev1	settembre 2012					
scala 1:2.000	collaboratore	capo progetto	direttore			
CENTRO STUDI 	Ing. Matteo Gambino	Ing. Mauro Barzizza Ord. Ing. Provincia di Milano N.18508	dott. Franco Sacchi			

