Esempio di riqualifica/moderazione

Esempio di riqualifica/moderazione

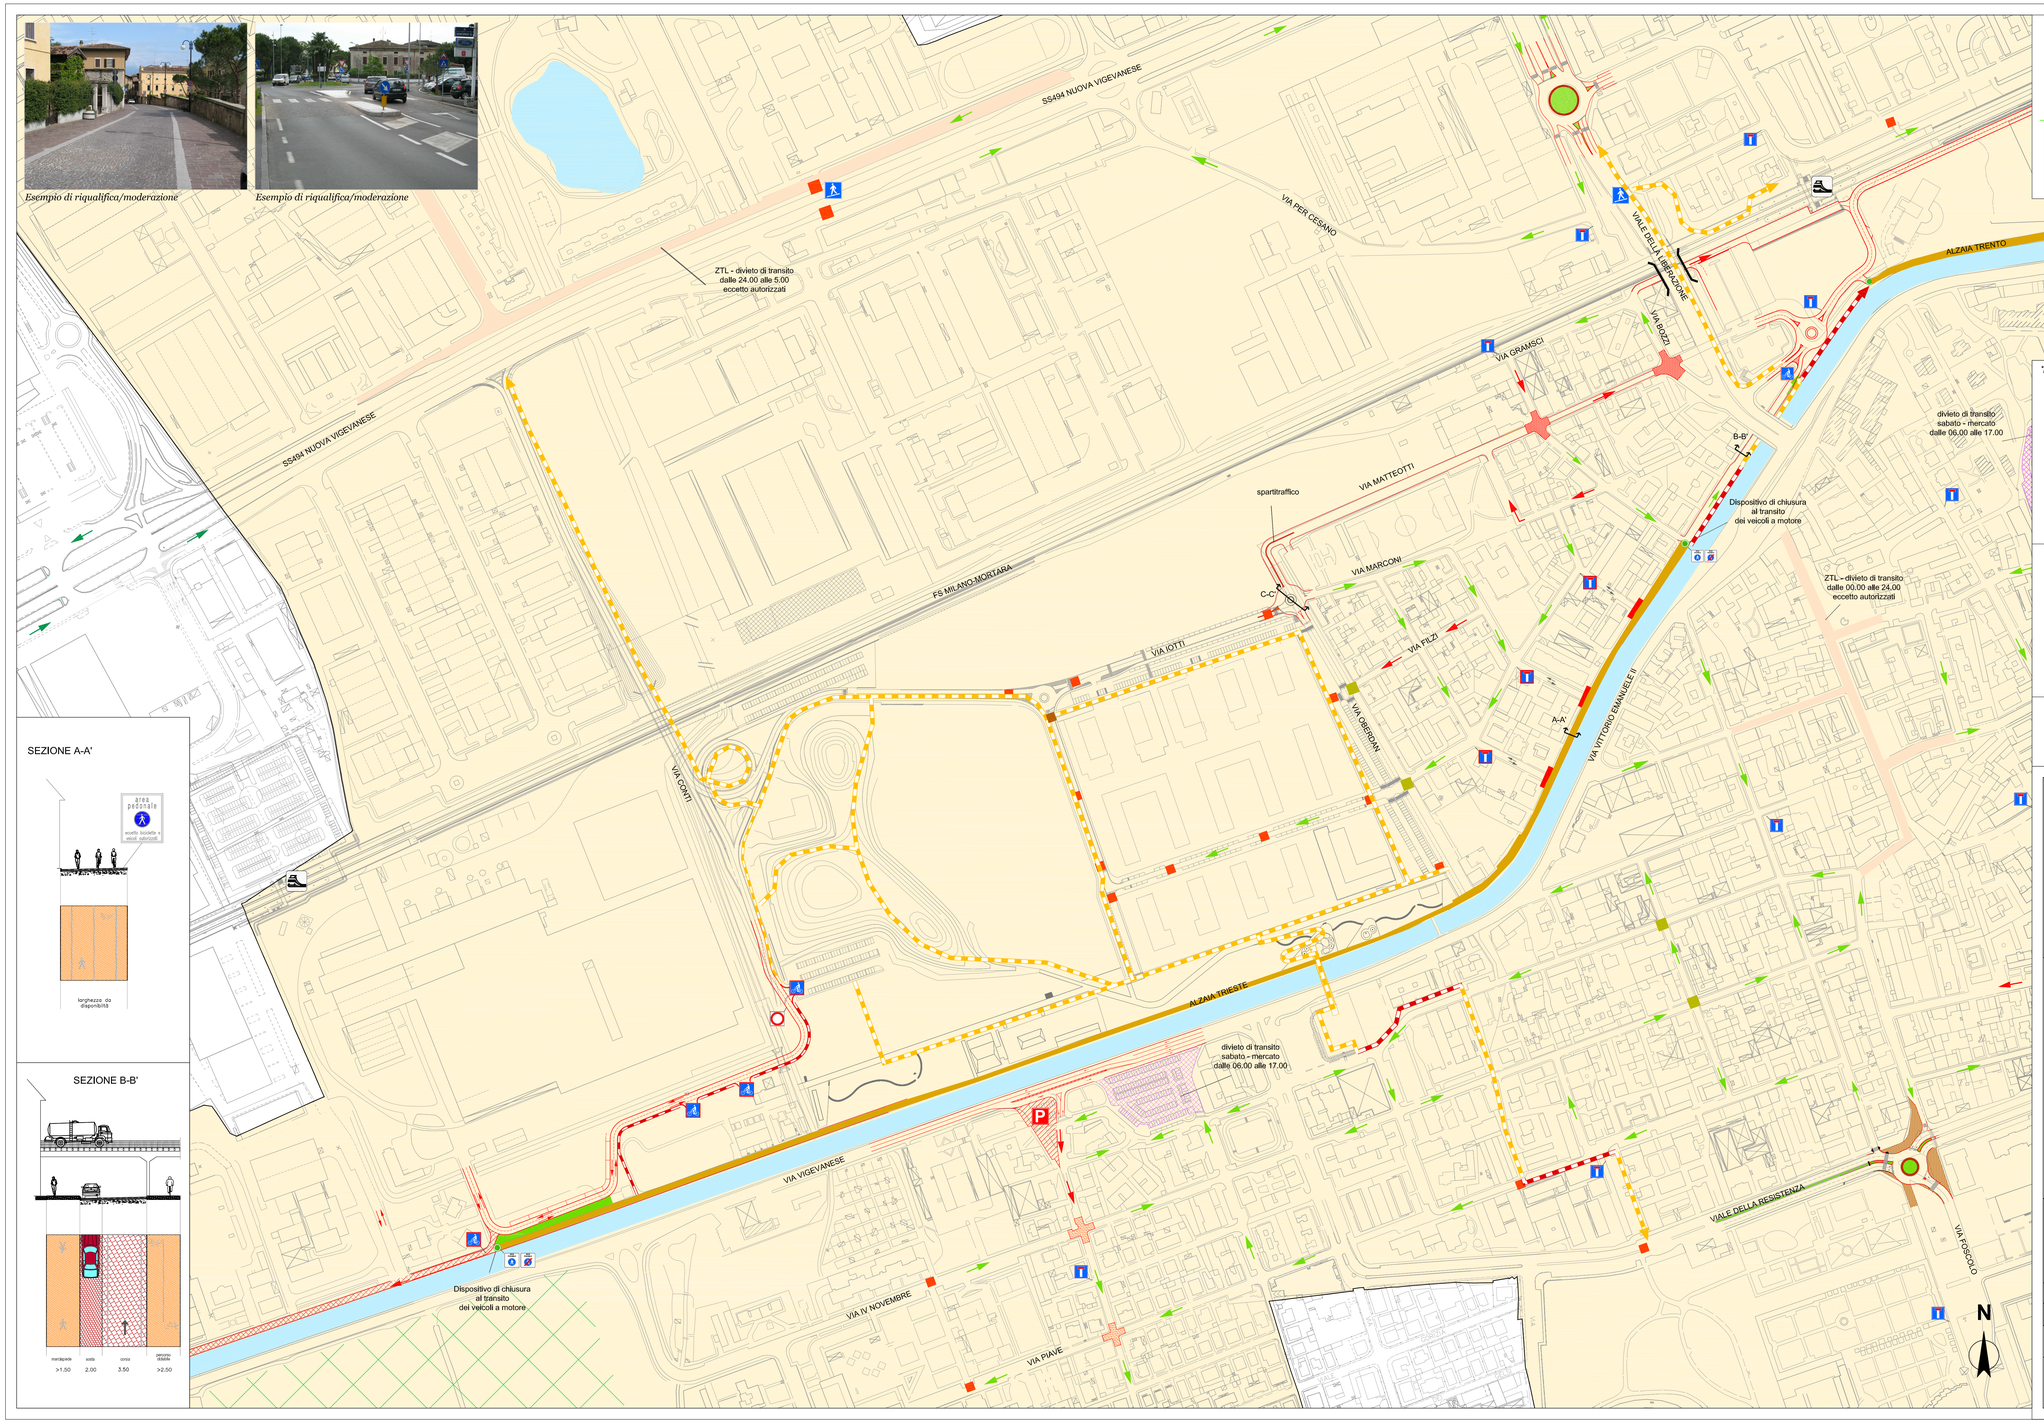

rotatoria
SEZIONE C-C'

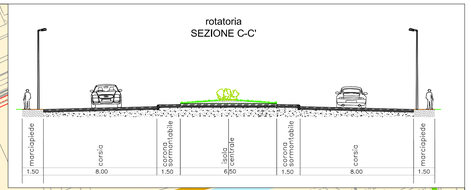

SEZIONE A-A'

SEZIONE B-B'

*per il quadro completo degli itinerari ciclabili si rimanda alla tavola 18 (AC17_TV17_rev1)

LEGENDA

- interventi proposti
- Area pedonale proposta (transito consentito cicli e autorizzati)
- strada a fondo chiuso proposta
- inizio/fine area pedonale
- senso unico proposto
- percorsi ciclabili proposti
- percorsi ciclabili esistenti
- ambito di moderazione
- divieto di transito eccetto frontisti
- incrocio rialzato
- attraversamento pedonale rialzato
- attraversamento ciclo-pedonale
- dosso artificiale in plastica
- sottopassaggio pedonale
- ZTL - divieto di transito in determinate fasce orarie
- area mercato
- senso unico
- senso unico comuni limitrofi
- strada a fondo chiuso
- territorio comunale di Corsico
- fermata ferroviaria
- Parco Agricolo Sud Milano
- Naviglio e specchi d'acqua
- confini comunali

Comune di Corsico

AGGIORNAMENTO PIANO GENERALE DEL TRAFFICO URBANO E PIANI PARTICOLAREGGIATI

Tavola
10b

CON_04_11_ELA_TV18_AC_11_rev1

settembre 2012

Piano Particolareggiato
Area exBurgo - Alzaia Trieste
Prima Fase

scala 1:2.000	collaboratore	capo progetto	direttore
CENTRO STUDI PIM	Ing.Matteo Gambino	Ing. Mauro Barizza Ord. Ing. Provincia di Milano N.18508	dott. Franco Sacchi